


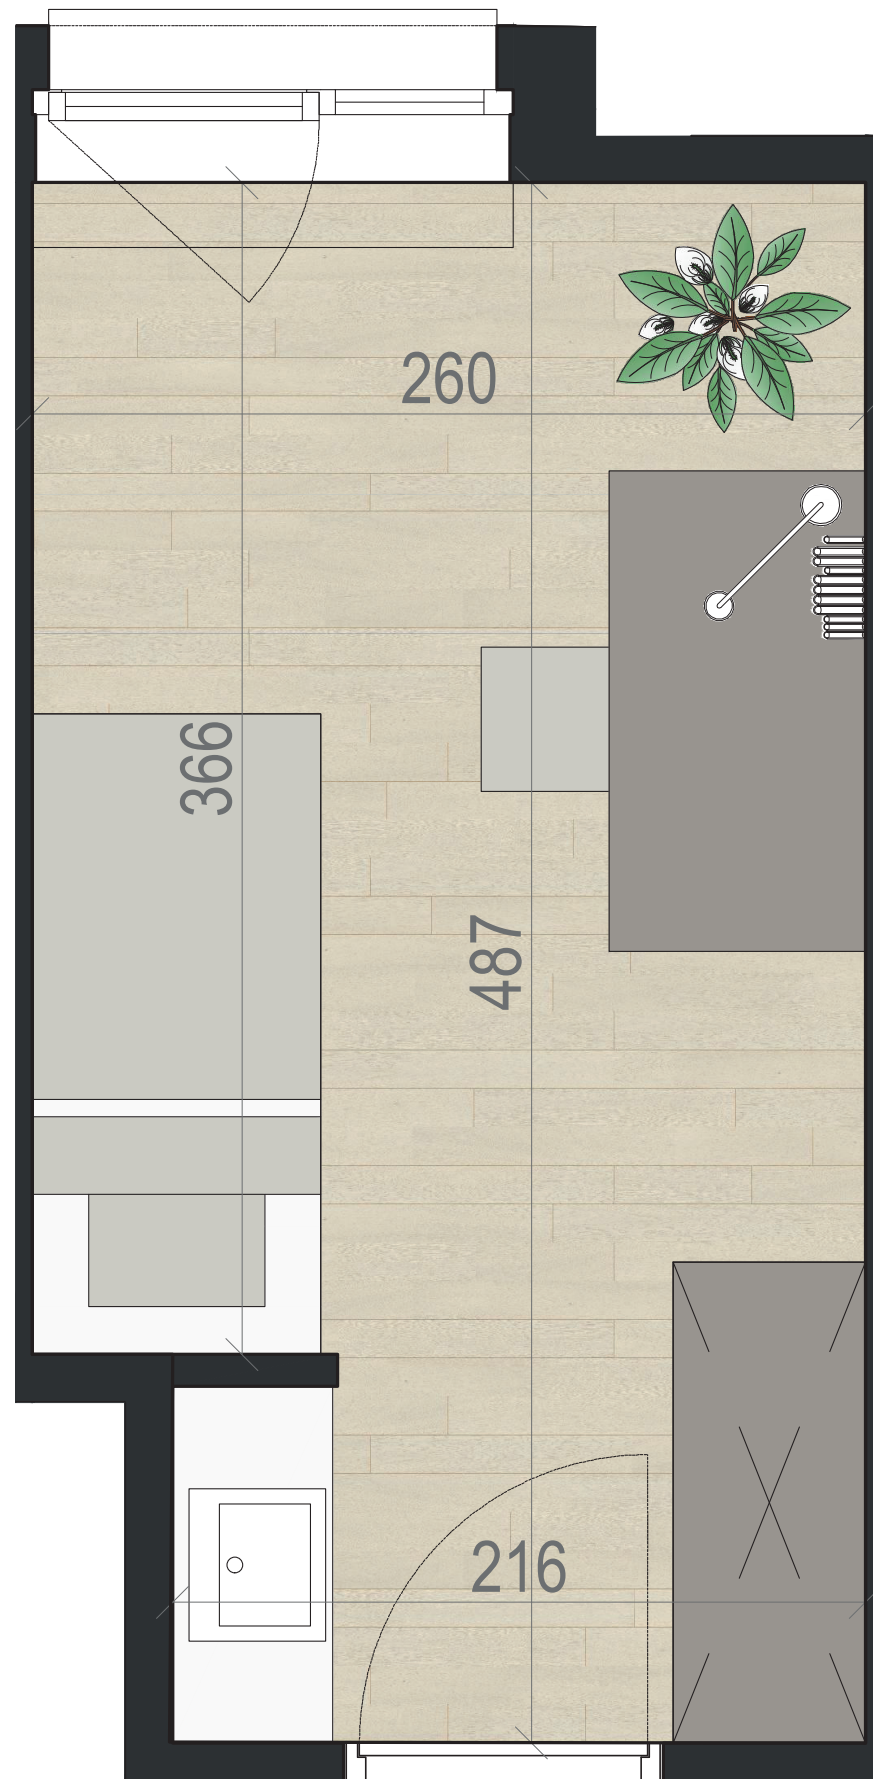


Meubelen niet inbegrepen, deze dienen alleen als voorbeeld. - De afmetingen van de keukens en de apparatuur dienen alleen ter informatie en zijn niet contractueel.
Er moet worden verwezen naar de specifieke plannen van de betreffende units. - Voor informatie over de speciale bouwtechnieken wordt verwezen naar de uitvoeringsplannen
en de commerciële specificaties. - In dit plan kunnen wijzigingen worden aangebracht afhankelijk van de realisatievereisten.




GROENE WANDELING

Unit B1/1.11

Type COSY
Eerste verdieping

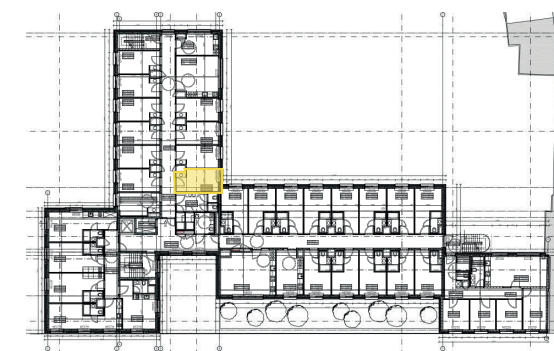

Eerste verdieping

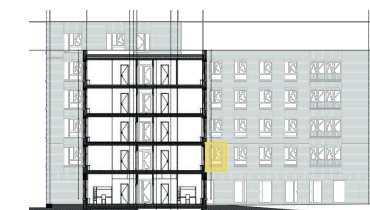

Zijgevel rechts

IMMOGRA